

DEPARTEMENT DES HAUTS DE SEINE



VILLE DE MEUDON

P.L.U.

PLAN LOCAL D'URBANISME


DOCUMENT GRAPHIQUE N°5-3-9 SECTEUR DE PLAN MASSE UPM 9: MEUDON SUR SEINE, 49 RTE DE VAUGIRARD

Vu et annexé au projet de délibération du conseil municipal du 13 avril 2010,

**Le Maire de Meudon,
Vice Président du Conseil Général des Hauts-de-Seine,**

Hervé MARSEILLE

Nouvelle numérotation par la modification n°4 du PLU approuvée le 17 décembre 2015

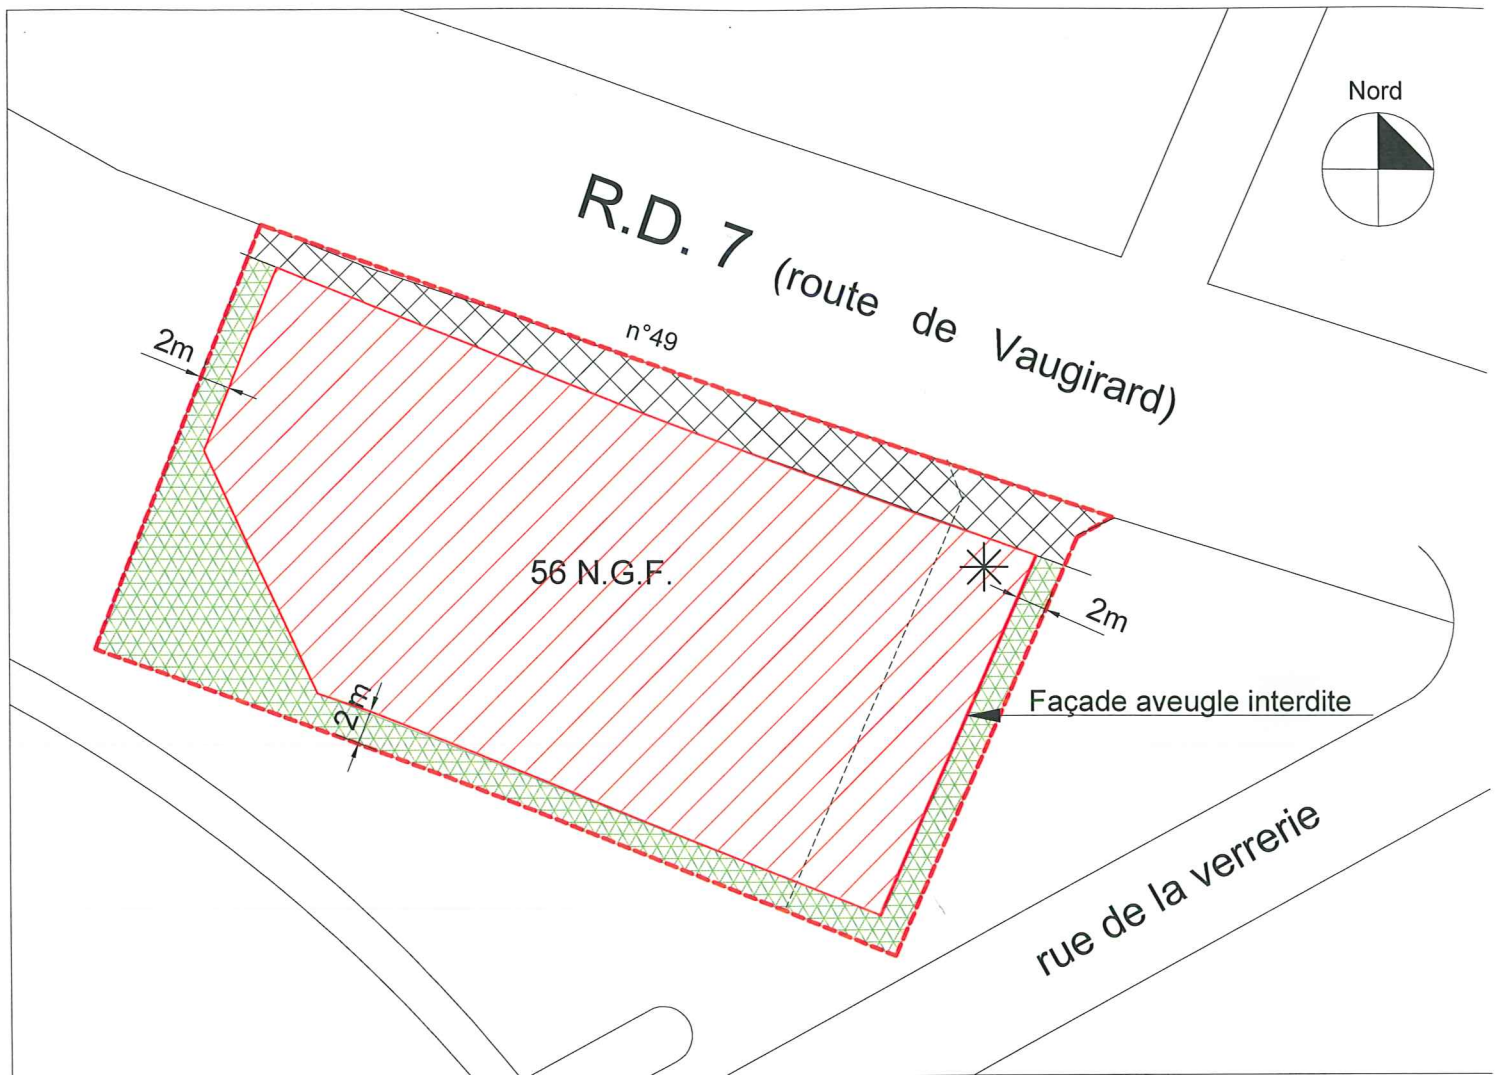

SECTEUR DE PLAN MASSE UPM9

Echelle: 1/500

Légende:

